


Pazemes auto stāvvietu izvietojuma plāns uz atz. -3.150

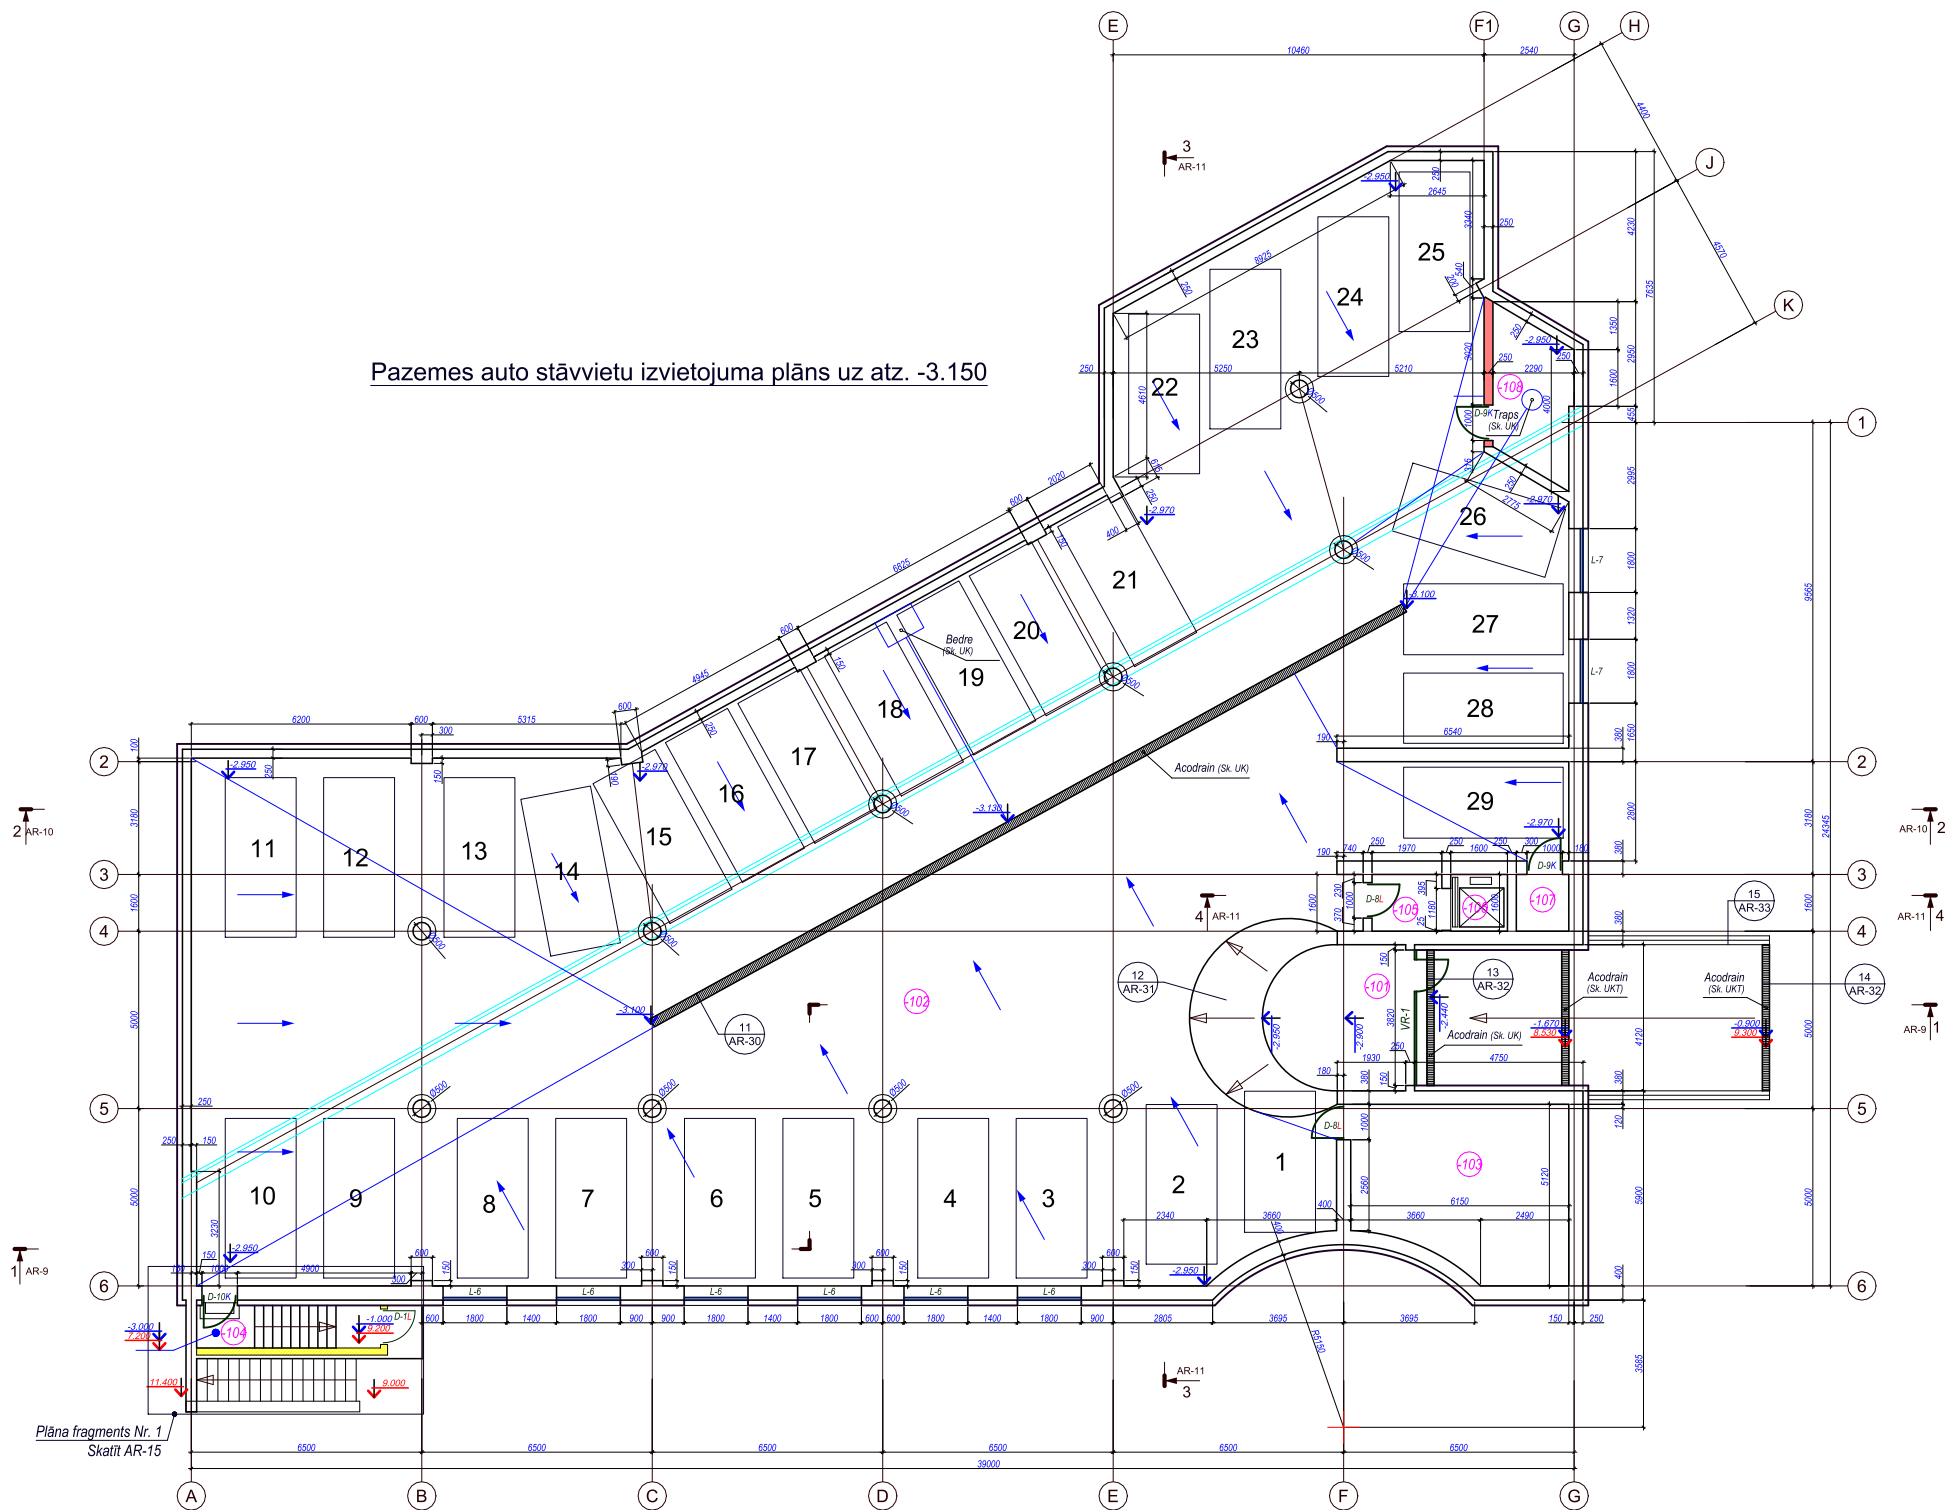

Plāna fragments Nr. 1
Skatīt AR-15